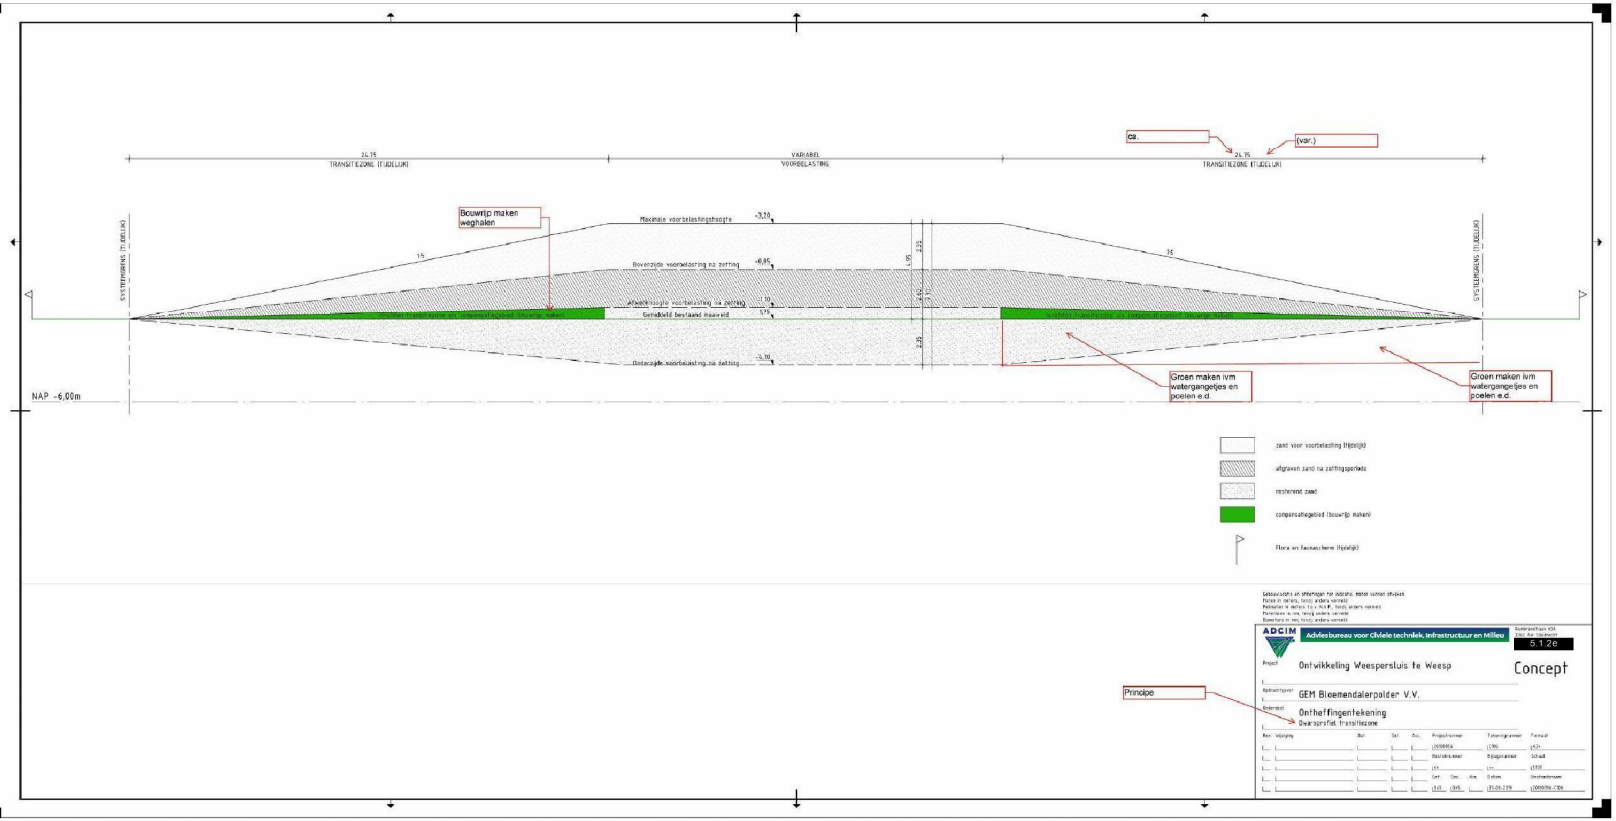

ca.
(var.)
24.75
TRANSITIEZONE (TIJDELIJK)
VARIABEL
VOORBELASTING
24.75
TRANSITIEZONE (TIJDELIJK)
Bouwrijp maken weghalen
Maximale voorbelastingshoogte
Bovenzijde voorbelasting na zetting
Afwentelingsgrond voorbelasting na zetting
Gemiddeld bestaand maaiveld
Onderzijde voorbelasting na zetting
SYSTEEMGRENS (TIJDELIJK)
SYSTEEMGRENS (TIJDELIJK)
NAP -6,00m
Groen maken ivm watergangetjes en poelen e.d.
Groen maken ivm watergangetjes en poelen e.d.
zand voor voorbelasting (tijdelijk)
afgraven zand na zetting/sporkade
resterend zand
compensatiegebied (bouwrijp maken)
Flora en faunascheren (tijdelijk)
Principe
ADCIM
Adviesbureau voor Civiele techniek, Infrastructuur en Milieu
5.1.2e
Concept
Project
Ontwikkeling Weespersluis te Weesp
Opdrachtgever
GEM Bloemendalerpolder V.V.
Onderwerp
Ontheffingentekening
Dwarsprofiel transitiezone

44658596