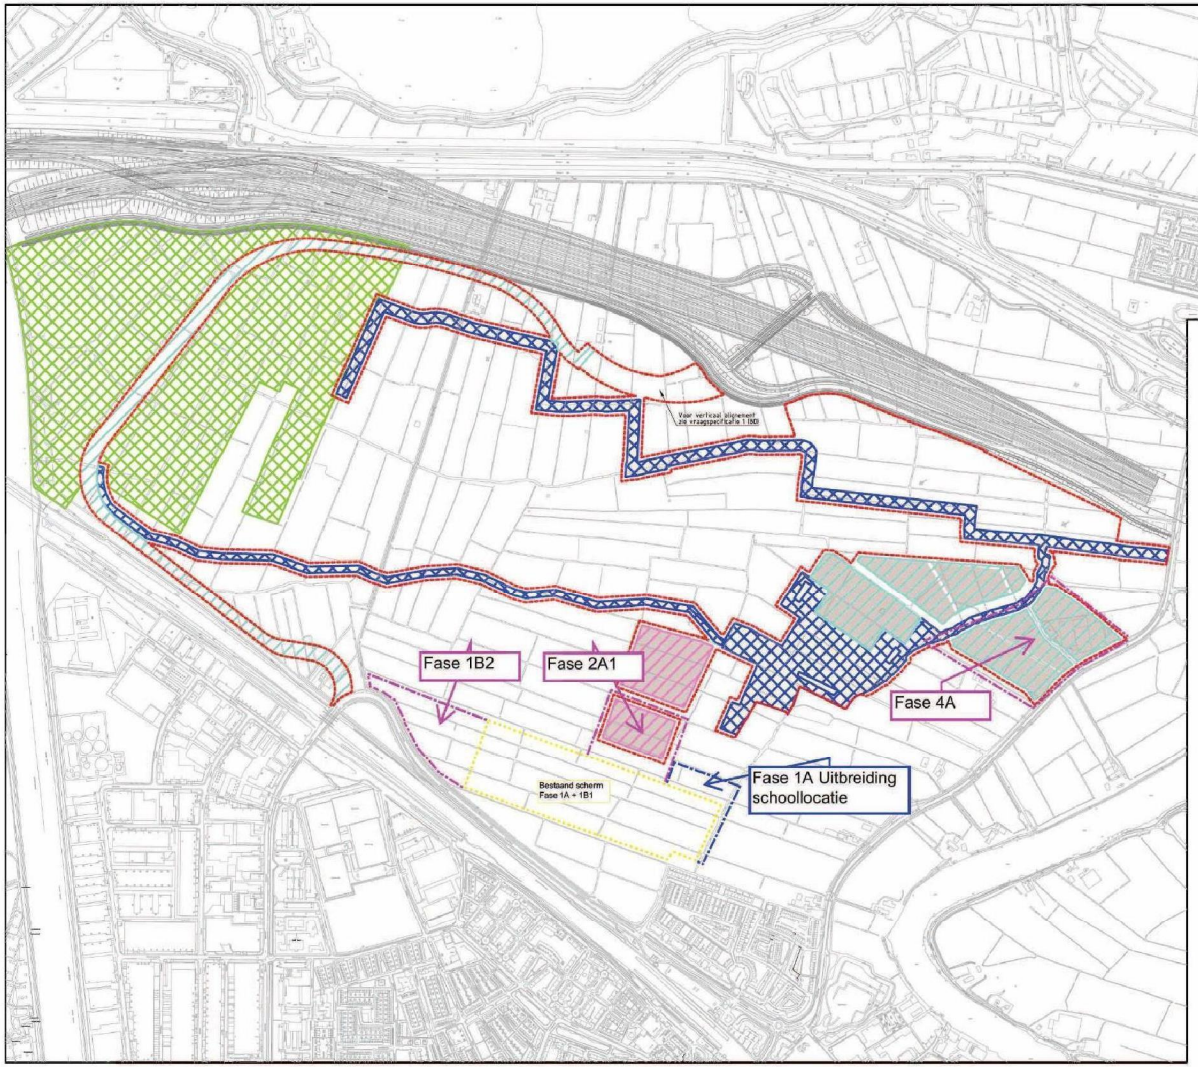

Verklaring

Bestaande situatie

Toek. straatpeil NAP-0.80

Toek. straatpeil NAP-0.90

Kerngebied (realisatie door GEM)

Deelgebied blauw (19.38 ha)

Te plaatsen faunaschermen aangeopt 2017 Fase 1A Uitbreiding schoollocatie

Bestaand scherm

BRONBESTANDEN

- SAKOP
- 20110123 V0-501-BK.dwg

N.B.
T.b.v. realisatie kunstwerken (brug / faunapassages) dient het straatpeil hierop aangepast te worden

N

GEM BLOEMENDALERPOLDER CV
BLOEMENDALERPOLDER

Tekening aanvraag ontheffing
plaatsen faunaschermen
Fase 1A Uitbreiding schoollocatie

Witteveen + Bos

Postbus 8095
1001 AB Amsterdam
Telefoon 5.1.2e

Bestekend	Ing. 5.1.2e	
Gecontroleerd	Ir. 5.1.2e	5.1.2e
Goedgekeurd	Ir. 5.1.2e	
Datum		

Schaal 1:5000

Wp63.4.1005

Formaat A1

44651150