

Inspectierapport




Kenmerk: 202233
Locatie: Tinq Hoorn
Adres: Keern 193
Postcode: 1625 NK
Plaats: Hoorn



Rapportkenmerk:	202233_MON_2023_1030027	Versie:	01
------------------------	-------------------------	----------------	----

Inspectiedatum: 02 maart 2023
Uitgevoerd door: [REDACTED]
Rapportagedatum: 06 maart 2023
Gerapporteerd door: [REDACTED]

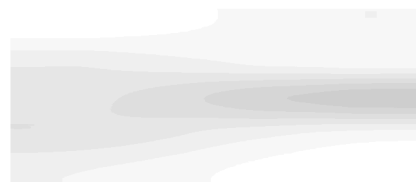

Kerngegevens:

Opdrachtgever: TinQ Nederland B.V.
Contactpersoon: [REDACTED]
Telefoon: [REDACTED]
E-mail: [REDACTED]@enviemretail.nl

Bijlagen:

Analyseresultaten
Tekening

Uitgevoerde werkzaamheden:

Bemonstering grondwater

Peilbuis

Eindoordeel

1



Bemonstering grondwater

Beoordelingsgrondslag: AS SIKB 2000 protocol 2002 (geaccrediteerde inspectie)

De verklaring van accreditatie van E.C.O. Inspections BV en het hierbij behorende keurmerk zijn uitsluitend van toepassing op de activiteiten, zoals vastgelegd op het overzicht van verrichtingen, betreffende het veldwerk en de overdracht van de monsters, inclusief de daarbij behorende veldwerkregistratie, aan een erkende instelling.

Peilbuis 1		Geschikt voor bemonstering?	Ja	Bemonsterd?	Ja
Lengte peilbuis t.o.v. MV (m)	3,00	Grondwaterstand t.o.v. MV (m)	1,20	Lengte natte stijgbuis (m)	1,80
Lengte filterstelling (m)	1,0	Inwendige diameter filter (mm)	27	Voor te pompen volume (l)	2,8
Afgepompt volume (l)	8,0	Tijdsduur voorpompen (min)	35		
Kleur	Geen	Troebelheid	Helder	Zintuiglijke waarneming	Geen
Zak- en/of drijfslaag aanwezig?	Nee	Veldfiltratie uitgevoerd?	Nee		
Is peilbuis belucht?	Nee	Is peilbuis slechtlopend?	Nee		
1e meting EC ($\mu S/m$)	3180	2e meting EC ($\mu S/m$)	3140	EC constant na voorpompen?	Ja
Temperatuur monster ($^{\circ}C$)	8,0	Afgeweken van protocol 2002?	Nee		

Evaluatie en samenvatting bemonstering grondwater peilbuizen

E.C.O. Inspections B.V. heeft onderstaande peilbuizen bemonsterd en laten analyseren door een geaccrediteerd laboratorium op de in de tabel aangegeven stoffen. De verklaring van accreditatie van E.C.O. Inspections BV en het hierbij behorende keurmerk zijn niet van toepassing op de evaluatie en samenvatting.

Peilbuis 1

Kenmerk	Datum	Benzeen	Ethylbenzeen	Tolueen	Xylenen	Naftaleen	Minerale olie	ETBE	MTBE
GP23-05594.1	2-3-2023	0.20 ug/l <=SW	0.20 ug/l <=SW	0.20 ug/l <=SW	0.21 ug/l <=SW	0.020 ug/l <=SW	50 ug/l <=SW	0.50 ug/l <=RW	0.87 ug/l <=RW

Legenda:

<= SW:	kleiner of gelijk aan streefwaarde, geen verhoogde waarde
> SW:	groter dan streefwaarde en kleiner dan tussenwaarde
> TW:	groter dan tussenwaarde en kleiner dan interventiewaarde
> IW:	groter dan interventiewaarde
<= RW:	kleiner dan risicowaarde
>1:	groter dan risicowaarde in grondwaterbeschermingsgebied
>15:	groter dan risicowaarde

Samenvatting:

Bij Peilbuis 1 blijkt uit de analyseresultaten van het laboratorium dat alle grondwatermonsters voor alle geanalyseerde stoffen een waarde hebben welke kleiner of gelijk is aan de streefwaarde, dan wel risicowaarde.

LABORATORIUM

Laboratorium manager [REDACTED]
Laboratorium SGS Belgium NV
Environment, Health and Safety
Adres [REDACTED]
Postbus 78
4430 AB 's-Gravenpolder
Telefoon [REDACTED]
Fax [REDACTED]
Email [REDACTED]@sgs.com
SGS referentie GP23-05594
Aanvraag Ontvangen 02-03-2023
Gerapporteerd 06-03-2023

KLANT

Klant E.C.O. Inspections
Adres [REDACTED]
Contactpersoon ECO Inspections
Telefoon [REDACTED]
Fax [REDACTED]
Email [REDACTED]@ecoinvestigations.nl
Project Standard Project
Klant Ref 202233

ADDITIONELE OPDRACHT INFO

Monsternamensverslag aanwezig Niet aanwezig
Klant opdracht omschrijving Tinq Hoorn

MONSTER IDENTIFICATIE

GP23-05594.001 1

OPMERKINGEN

Het laboratorium is erkend voor het uitvoeren van analyses zoals genoemd in SIKB-protocollen 3010, 3020, 3030, 3040, 3050, 3110, 3120, 3130, 3140 en 3150.

De analyses gemarkeerd met een Q zijn ISO17025 geaccrediteerd (BELAC 005-TEST)

Het laboratorium beschikt over een erkenning voor de met een E gemarkeerde analyses.

HANDTEKENINGEN

[REDACTED]

Lab Operations Manager



ISO17025 (BELAC 005-TEST)



Behoudens andersluidende overeenkomst worden alle opdrachten en documenten uitgevoerd en uitgegeven op basis van onze algemene voorwaarden. Op eenvoudig verzoek worden deze voorwaarden opnieuw aan u toegezonden. De aandacht wordt gevestigd op de beperking van aansprakelijkheid, de vergoedings- en bevoegdheidskwesties bepaald door deze voorwaarden. Elke houder van dit document dient te weten dat de informatie vervat in dit document enkel de bevindingen van SGS op het ogenblik van haar tussenkomst en binnen de grenzen van de eventuele instructies van de opdrachtgever, bevat. De resultaten in dit verslag hebben alleen betrekking op de geteste of bemonsterde objecten. SGS is enkel aansprakelijk ten aanzien van haar opdrachtgever en dit document stelt de bij een handelstransactie betrokken partijen niet vrij van hun plicht al hun rechten en verplichtingen uit te oefenen voortvloeiend uit de handelsdocumenten. Elke niet toegestane wijziging evenals de namaak of vervalsing van de inhoud of het uitzicht van dit document is onwettig en overtreders zullen vervolgd worden.

Indien het/de monster(s) waarop de resultaten van dit rapport betrekking hebben werd(en) genomen en/of aangeleverd door de klant of door een derde partij, voorgedragen door de klant dan zijn de analyseresultaten van toepassing op het monster zoals dit ontvangen werd. De door opdrachtgever verstrekte gegevens zijn cursief vermeld in het rapport. Deze gegevens kunnen van invloed zijn op de geldigheid van de gerapporteerde resultaten.

Prestatiekenmerken van geaccrediteerde verrichtingen zijn opvraagbaar. In de bijlage is informatie over de houdbaarheid en conserveringsaspecten van de aangeleverde monsters vermeld en wordt standaard commentaar over de uitgevoerde analyses/monsters weergegeven. Op het voorblad in het kader opmerkingen worden specifieke opmerkingen over de monsters/uitgevoerde analyses gerapporteerd.



GP23-05594

ANALYSERAPPORT

Monsternummer GP23-05594.001

Matrix Grondwater

Bemonsteringsdiepte

Bemonsterd door

Bemonsteringsdatum 02-03-2023

Bemonsteringsplaats

Ontvangstdatum Monster 03-03-2023

Parameter	Eenheid	RG	Resultaat
-----------	---------	----	-----------


Vluchtige verbindingen [Conservering SIKB3001 Analyse AS-3130]

Q ETBE	µg/l	0.50	<0.50
Q MTBE	µg/l	0.50	0.87
Q Benzeen	µg/l	0.20	<0.20
Q Ethylbenzeen	µg/l	0.20	<0.20
Q Toluene	µg/l	0.20	<0.20
Q m- + p-Xylenen	µg/l	0.20	<0.20
Q o-Xylen	µg/l	0.10	<0.10
Q - Som Xylenen (factor0,7)	µg/l	-	0.21
Q Naftaleen	µg/l	0.020	<0.020

Minerale Olie totaal [Conservering SIKB3001 Analyse NEN-EN-ISO 9377-2]

Fractie C-10 - C-12	µg/l	13	<13
Fractie C-12 - C-22	µg/l	13	<13
Fractie C-22 - C-30	µg/l	13	<13
Fractie C-30 - C-40	µg/l	13	<13
Q Totaal C-10 - C-40	µg/l	50	<50

Sample name: 2305594001
Vial number: 147
Sequence name: GC-47 2023-wk09 wtr

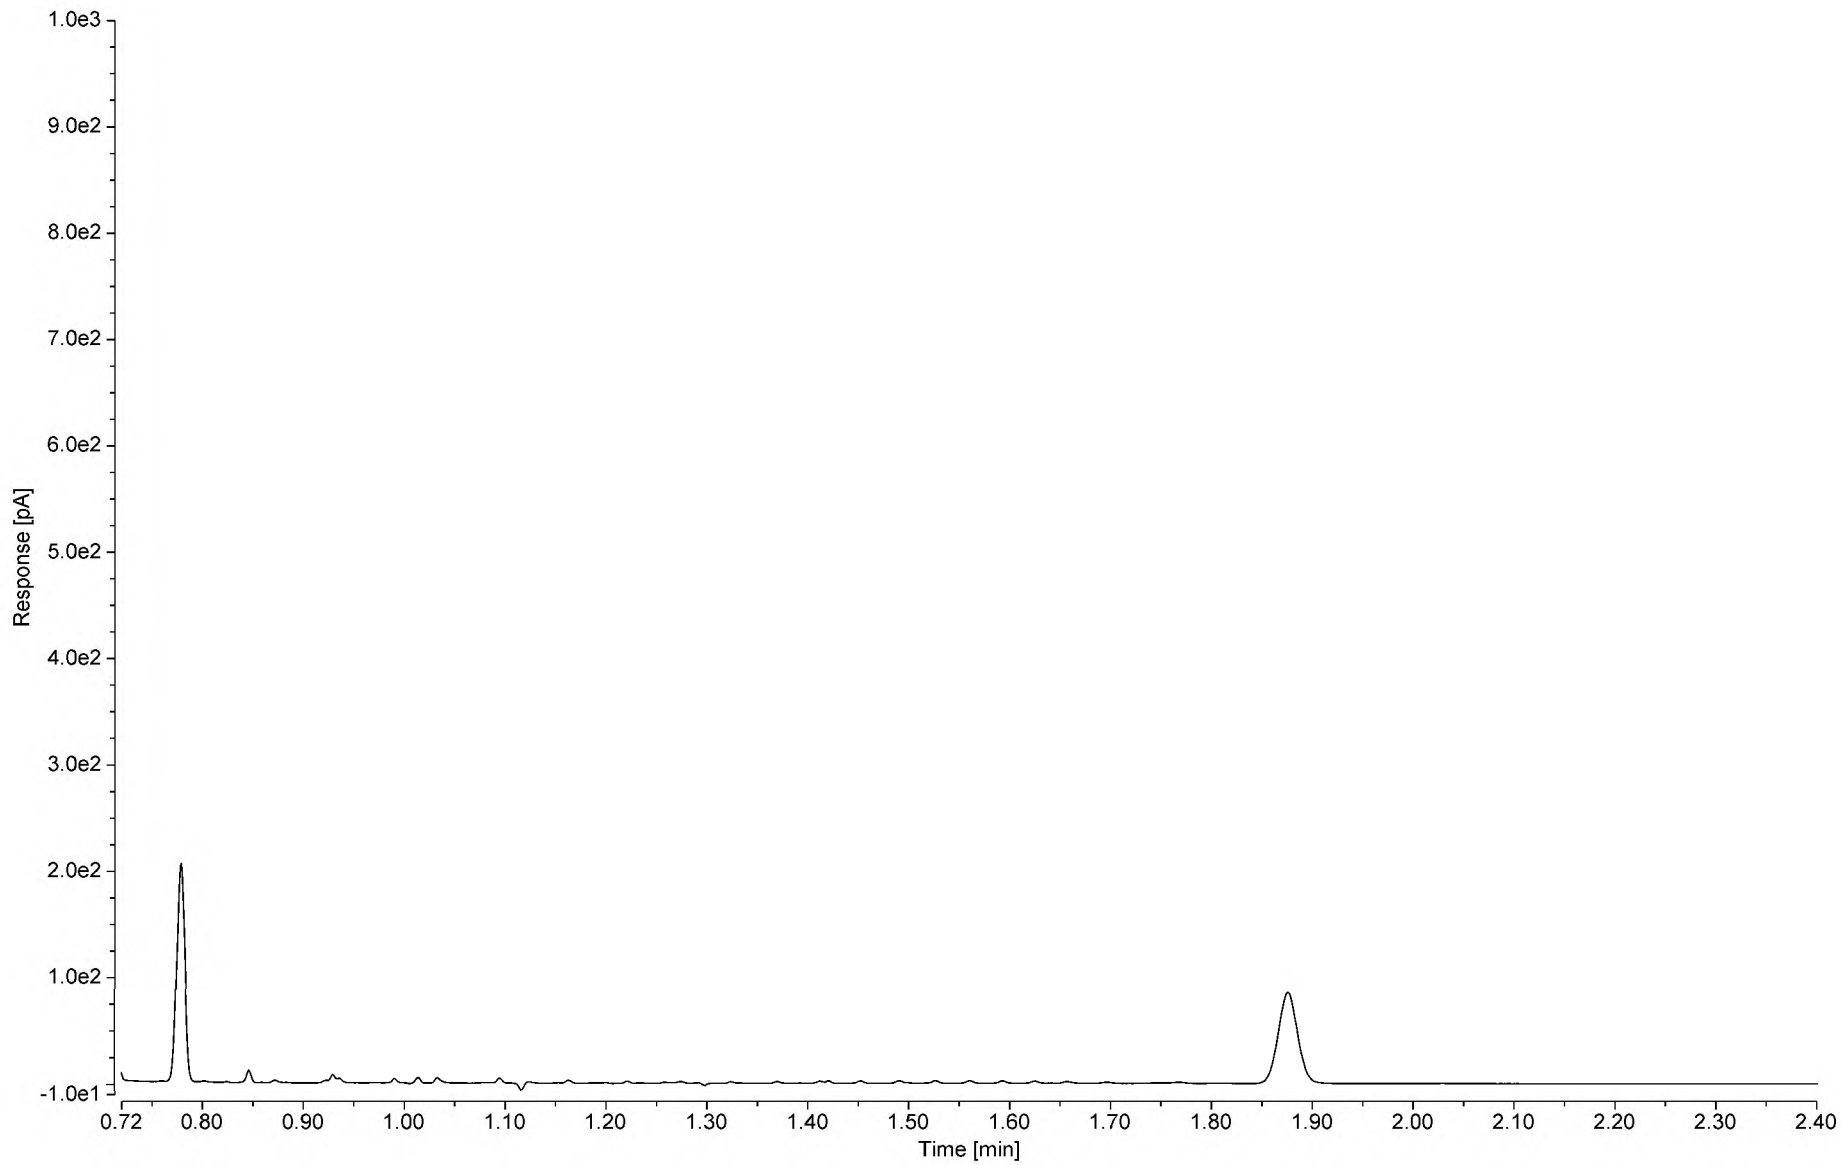




GP23-05594

ANALYSERAPPORT

BIJLAGE

HOUDBAARHEIDS- EN CONSERVERINGS OPMERKINGEN

Alle monsters zijn correct geconserveerd bij het laboratorium aangeleverd.

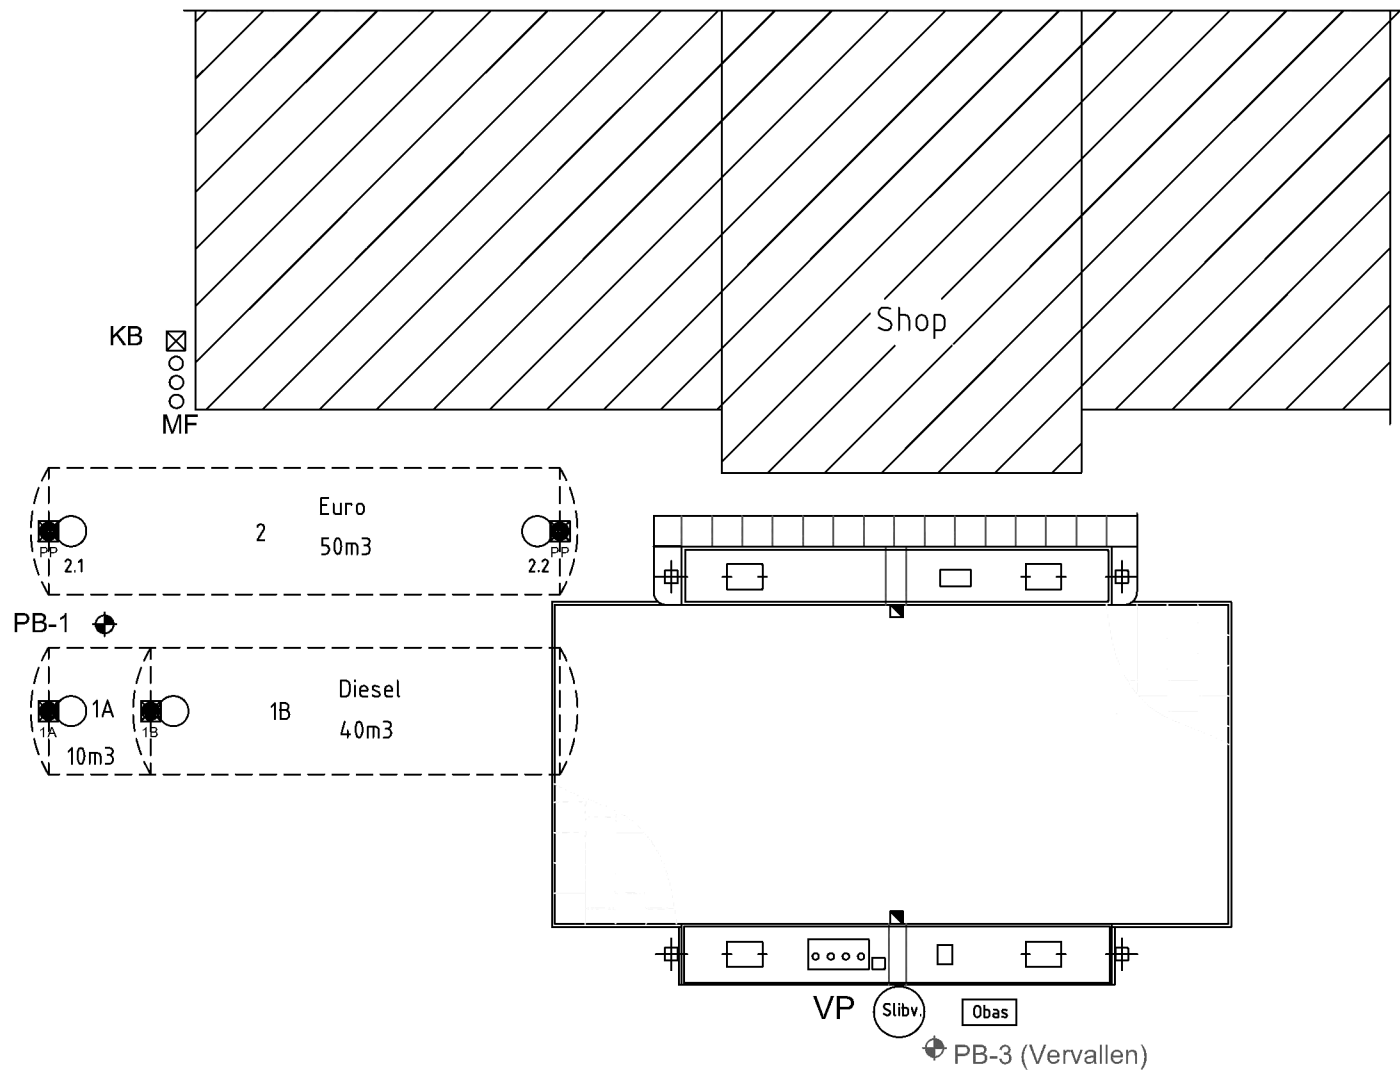

Gebreken

Voegvullingsmassa onthechting	—
ontbreken voegvullingsmassa	—
Breuk/betonrandafbrokkeling	—
Scheurvorming	—
Plasvorming (Verzakking, onvoldoende vlak)	—
Vlekvorming	—
Luchtlekkage	—
Doorvoer niet vloeistofdicht	—
(Kabel- en leidingdoorvoeren, vulpunt e.d.)	—

Lokatie: Tinq Hoorn, Keern 193, 1625 NK te Hoorn

Inspecteur:	Datum:	Schaal:	Kenmerk:
	31-1-2022	1 : 150	202233

E.C.O. Inspections BV

Tel:
 Fax:
 E-mail: @ecoinspections.nl

